

PLANTA INSS - BLOCO LAVANDERIA
ESCALA 1/50

Legenda das indicações

200x200x100	Apo pintada - média (ref Brum) - 200x200x100 mm
1LED10W	Luminaria LED Bulbo - 1xLED10W
CHS	Tomada - uso específico - Chuveiro simples
4PT-RX	Tomada blindada tetrapolar (4P+T) com plug - 4P+ T - Raio X
4PT-TMGF	Tomada blindada tetrapolar (4P+T) com plug - 4P+ T - Tomografo

Legenda



	1 tecla simples & 1 tomada - 1,10m do piso
	Caixa de medição embutir a 1,50m do piso
	Caixa de medição instalada a 1,50m do piso
	Caixa de passagem de embutir na parede
	Entrada de serviço aérea
	Interruptor 1 simples e 1 paralelo - 1,10m do piso
	Interruptor paralelo 1 tecla - 1,10m do piso
	Interruptor paralelo 3 teclas - 1,10m do piso
	Interruptor simples 1 tecla - 1,10m do piso
	Interruptor simples 2 teclas - 1,10m do piso
	Interruptor simples 3 teclas - 1,10m do piso
	Luminaria c/ 1 LED Bulbo 10W
	Luminária pl lâmp. led tubular - embutir
	Ponto 2P+T a 2,20m do piso
	Quadro de distribuição - sobrepor a 1,50m do piso
	Tomada blindada 4P+T a 0,30m do piso
	Tomada hexagonal (NBR 14136) - 2P+T 10 A a 2,20m do piso

CORES DOS FIOS:

FIO	COR DO FIO A SER USADO NA INSTALAÇÃO
Terra	Verde
Neutro	Azul Claro
Fase	Preto
Retorno	Amarillo

LEGENDA DE TUBOS:

Piso	---
Teto	---
Paredo	---

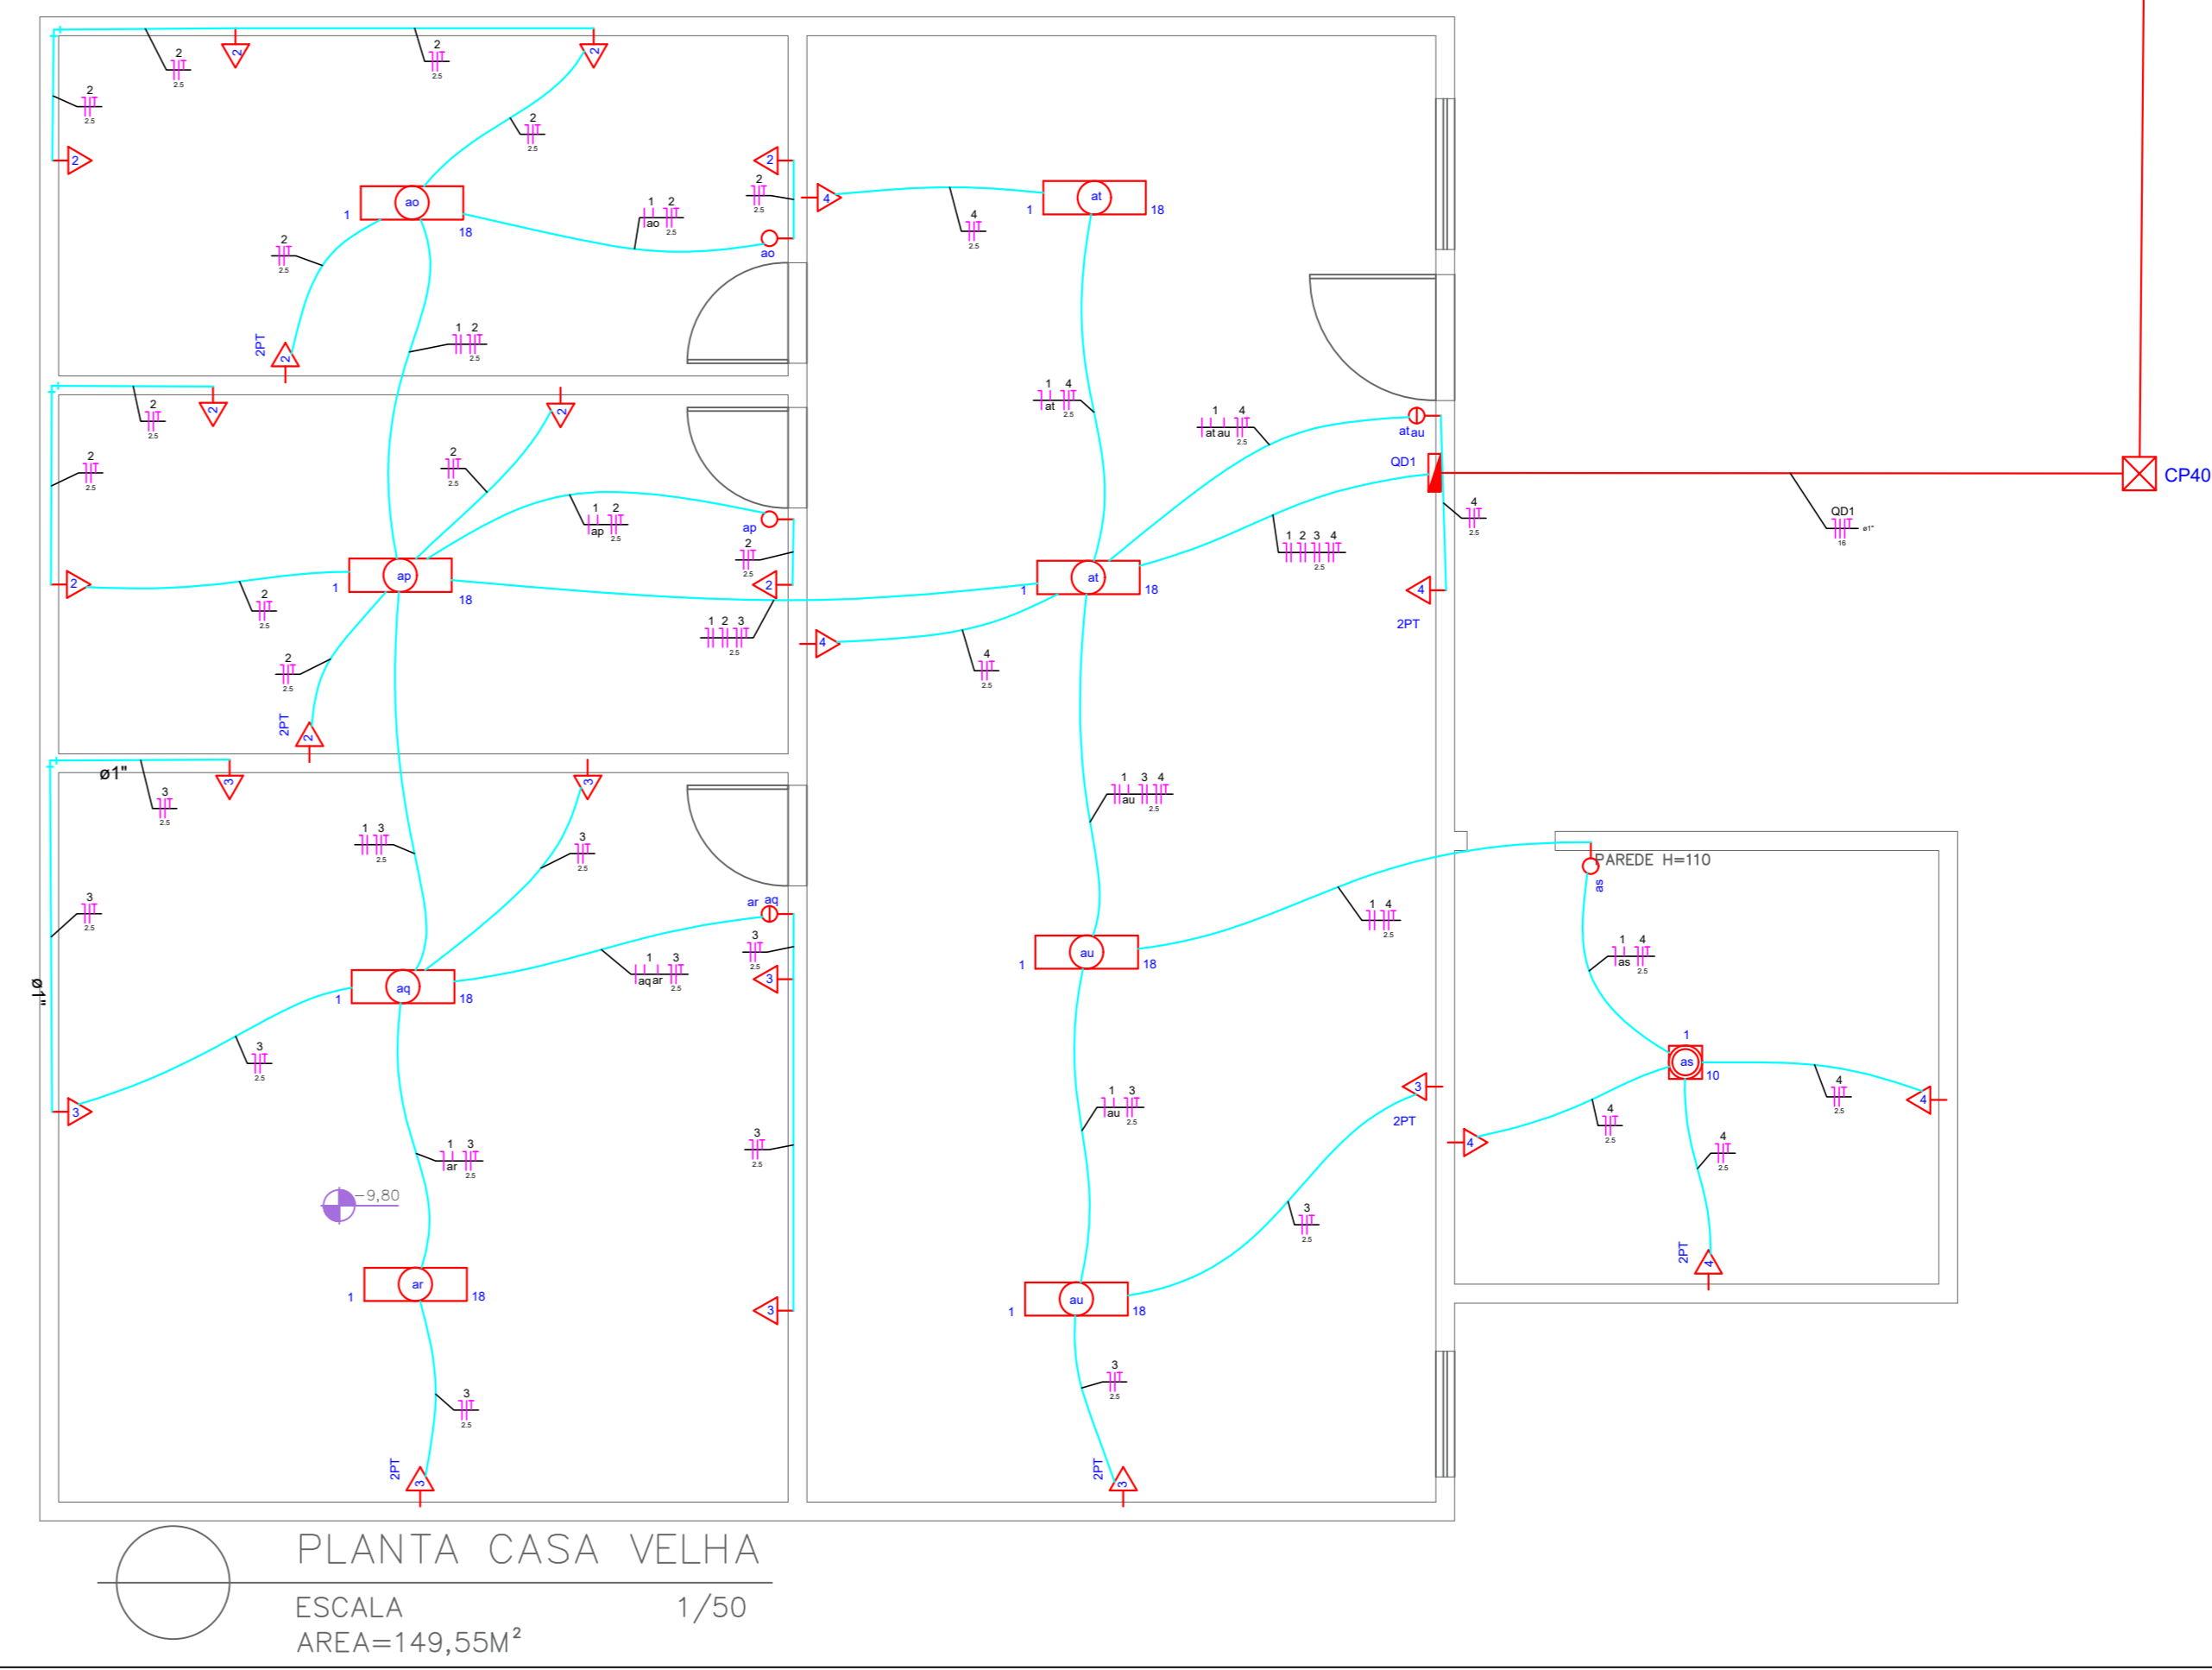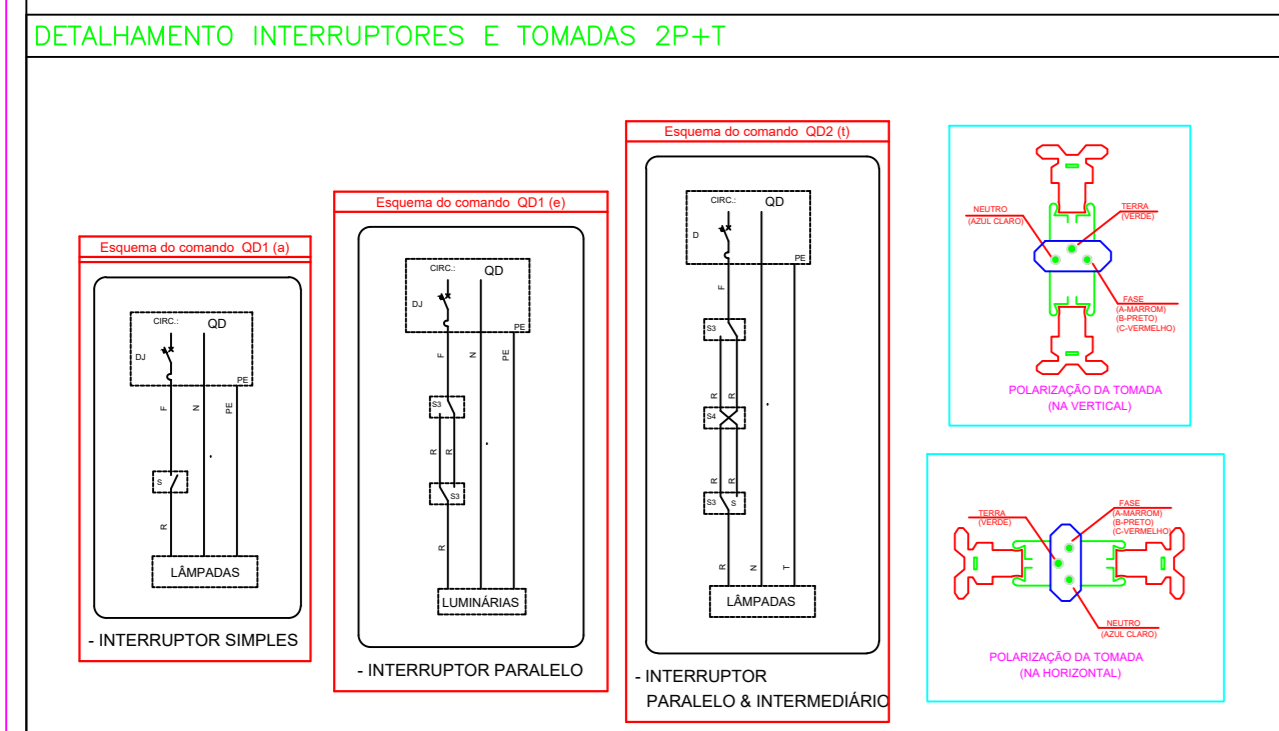

REVISÃO	DESCRIÇÃO	DATA	APROVAÇÃO	LEGENDA:	FEITOR DO PROJETO Ronaldo A. Fernandes	CLIENTE IRMANDADE NOSSA SENHORA DE SAÚDE	CONTEUDO PROJETO EXECUTIVO - REFORMA DE INSTALAÇÕES ELÉTRICAS E DE TELECOMUNICAÇÕES BLOCO PRONTO ATENDIMENTO	DATA 03/09/20	ESCALA 1:50	PROJETO 6196770	REVISÃO ELABORAÇÃO	DATA 08/15	ESCALA 1:50	PROJETO R.A.F	DATA 08/15
---------	-----------	------	-----------	----------	---	---	---	------------------	----------------	--------------------	-----------------------	---------------	----------------	------------------	---------------